

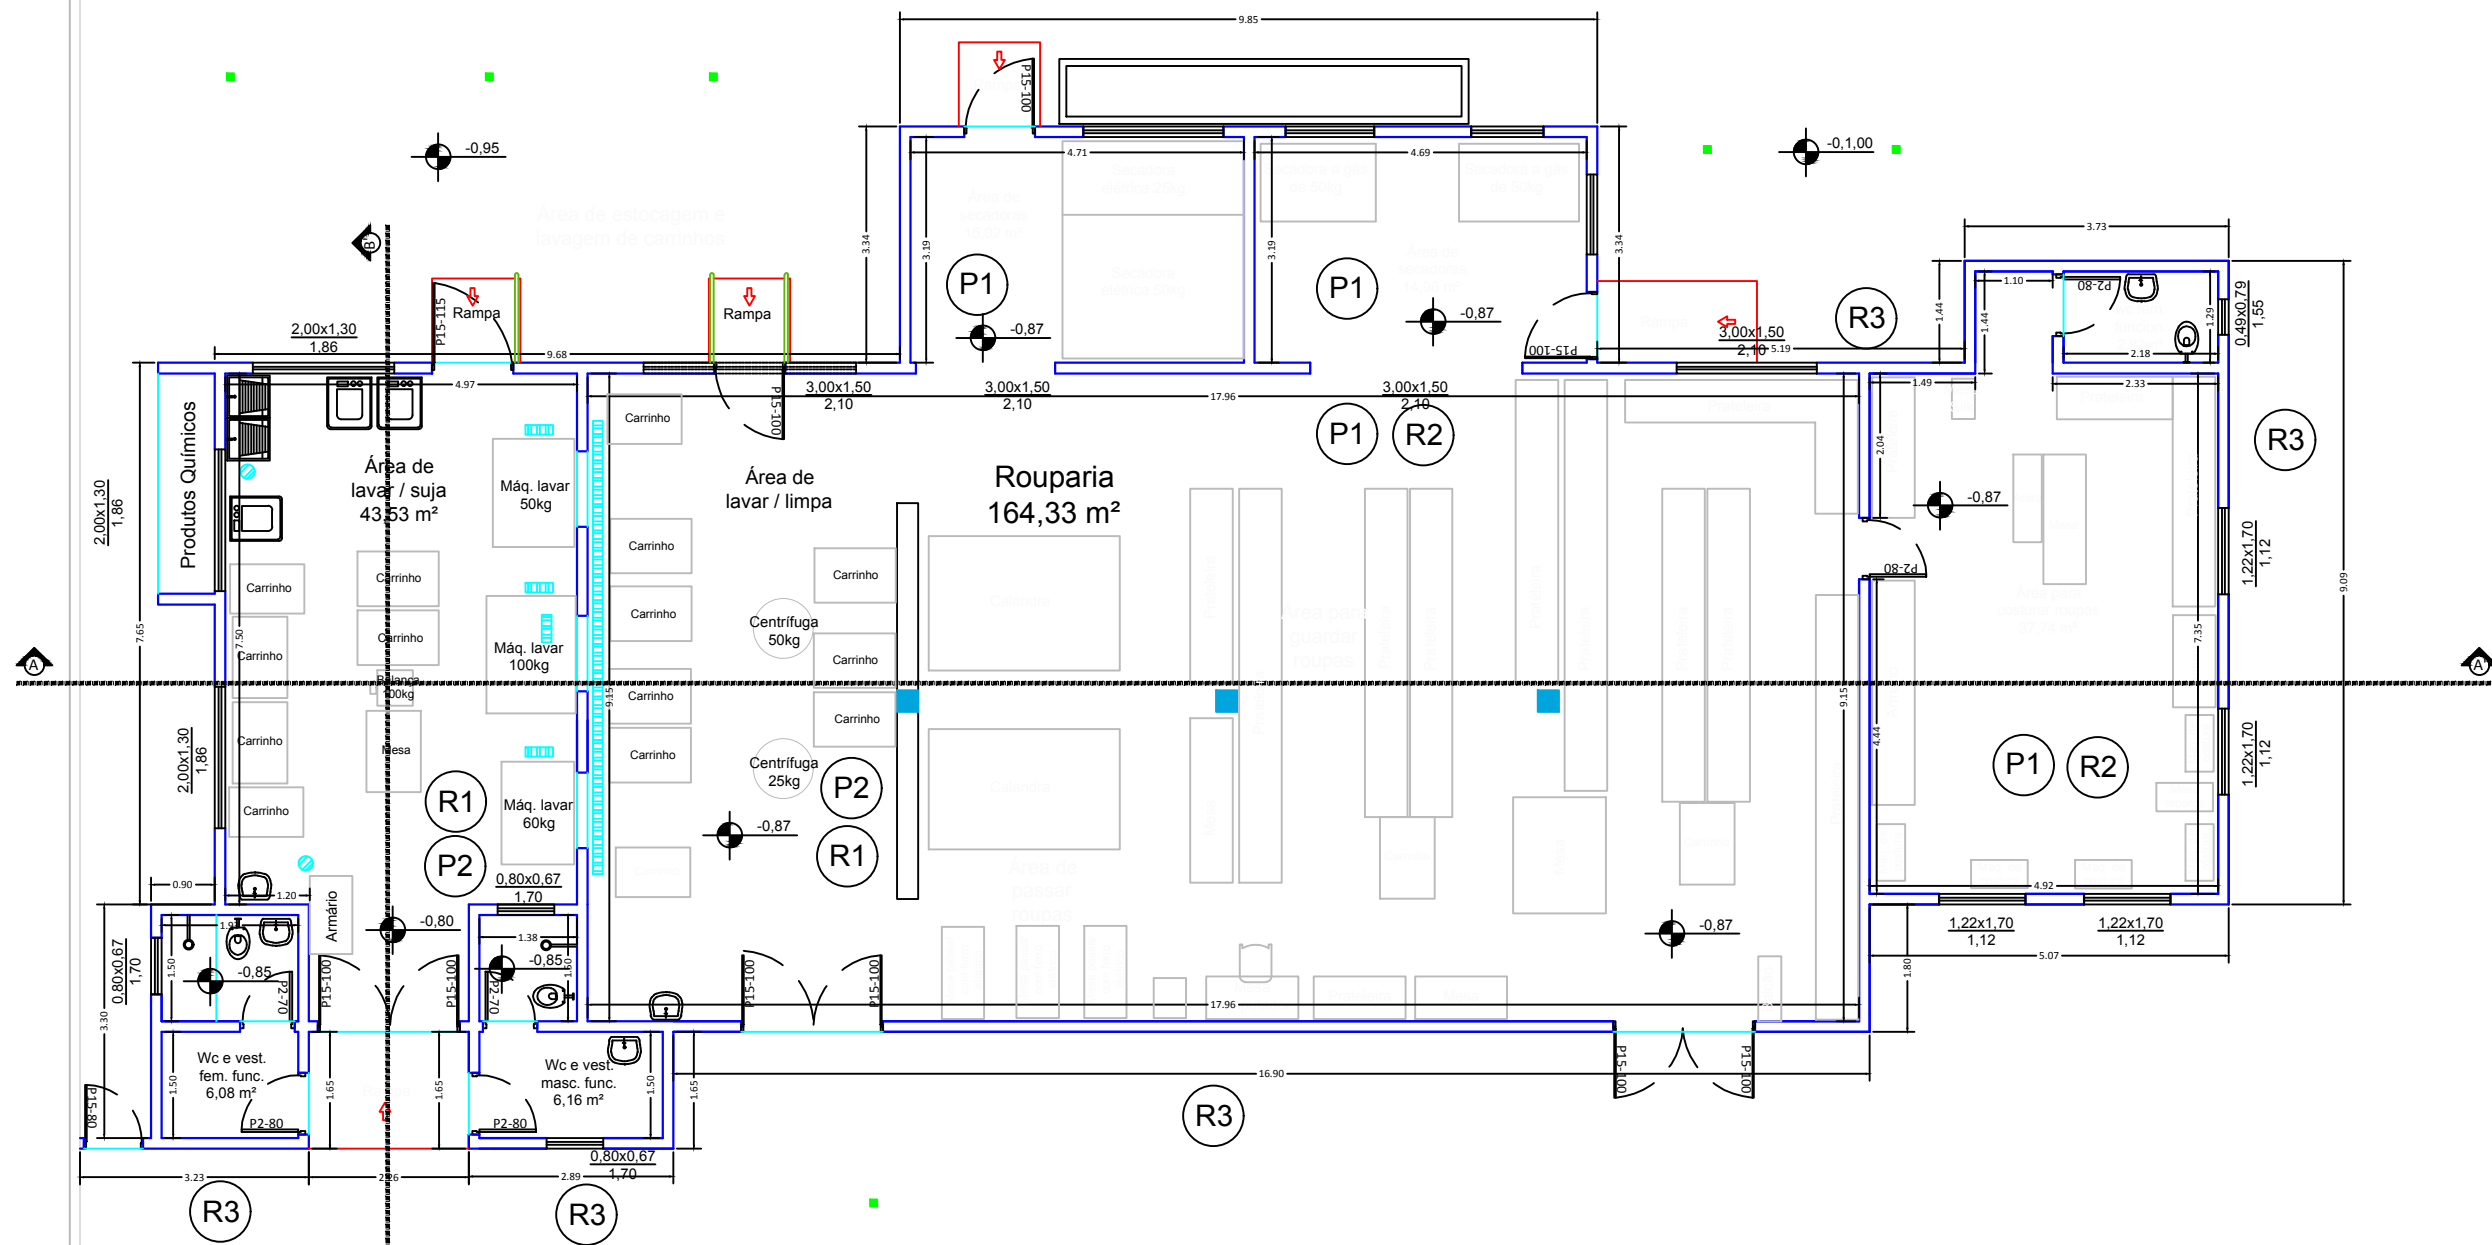


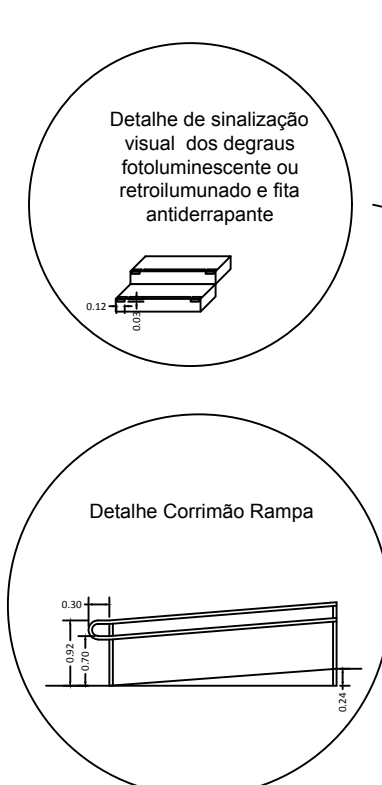

LEGENDA DE ADEQUAÇÕES	
P1	Piso a ser preservado
P2	Piso em Granilite, Marmorite ou Granitina, espessura de 8mm, com juntas de dilatação plásticas
R1	Revestimento cerâmico para paredes internas, com placa esmaltada extra, com dimensões 33x45 cm, na altura inteira das paredes
R2	Pintura com tinta látex acrílica lavável, duas demãos e limpeza de superfície com jato de alta pressão
R3	Pintura com tinta látex acrílica, duas demãos, em área externa
T1	Telhamento com telha metálica termoacústica

LEGENDA DE ARQUITETURA	
	ALVENARIA EXISTENTE - PERMANECER
	RAMPA
	PILAR EXISTENTE
	PILAR METÁLICO EXISTENTE
	DRYWALL VERDE

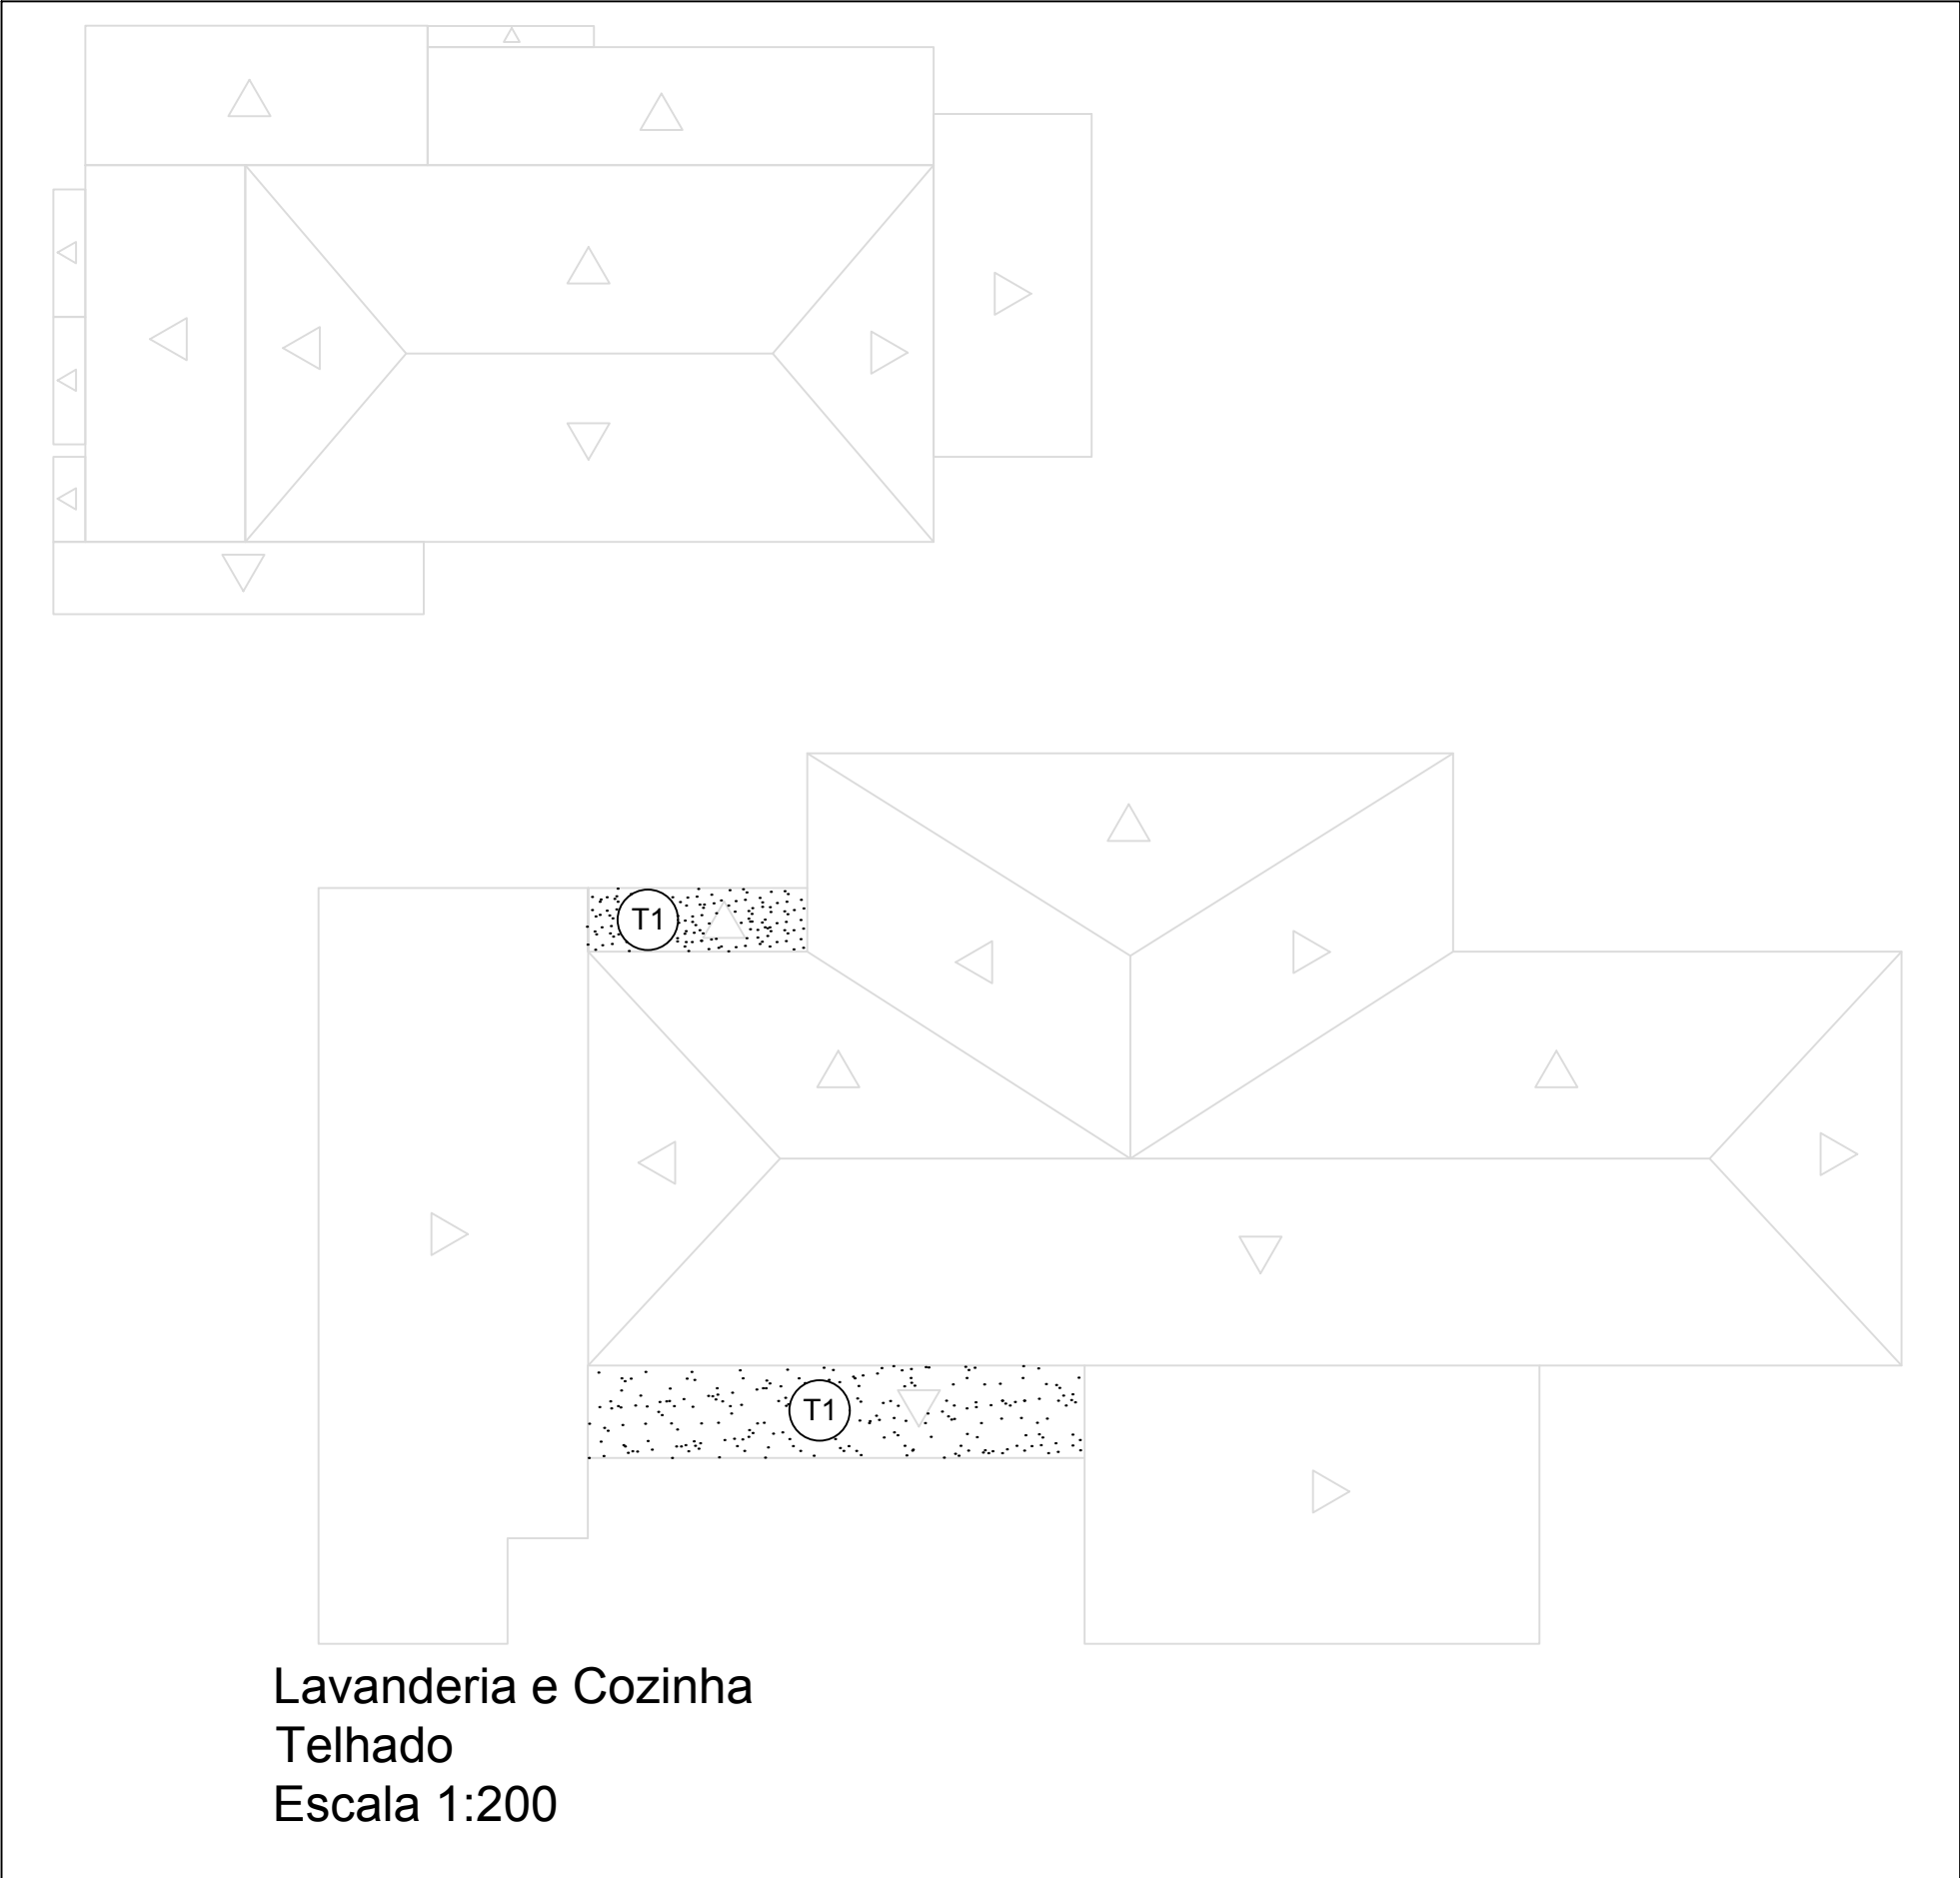

Lavanderia, Cozinha e Refeitórios
Planta Baixa
Escala 1:100


Obra: Reforma de Cozinha e Lavanderia
Proprietário: Fundação Espírita Allan Kardec

Planta baixa, layout, cotas, cobertura - esc. indicada

Local: Rua José Marques Garcia, 675, Q0, L0
CEP 14.401-080 - Bairro Cidade Nova - Franca - SP

Folha 01/03

Carina
Paludetto Alves
Arquiteta
16 9 9202 8582



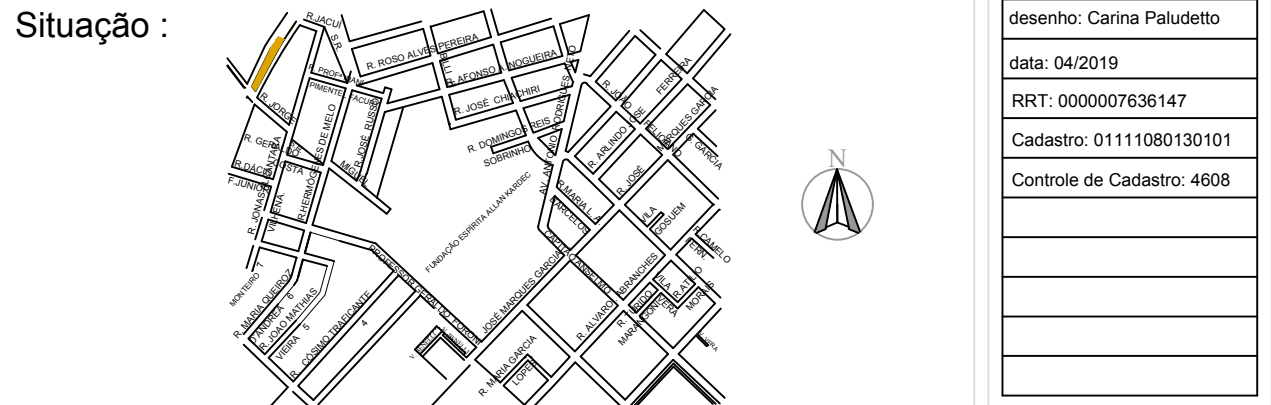


Áreas	m²
Terreno	69.606,46
Construção existente	9.412,17
A reformar sem aumento de área:	
Cozinha e Refeitórios	481,74
Lavanderia e Rouparia	311,79
Tota a reformar:	793,53

Declaro que a aprovação deste projeto não implica no reconhecimento por parte da PREFEITURA do direito de propriedade do terreno, e também, para fins de direito, ter ciência de que todo resíduo sólido da construção civil deverá ser encaminhado ao aterro municipal localizado à Rua Zefreino José dos Prazeres, 850 - JD. Aeroporto I, conforme determina as resoluções CONAMA 307/2002 e SMA 41/2002.

CNPJ: 47.857.667/0001-40 projeto: CAU-A25792-3 resp. técnica:	Fundação Espírita Allan Kardec Carina Paludetto Alves
---	--

aprovações:

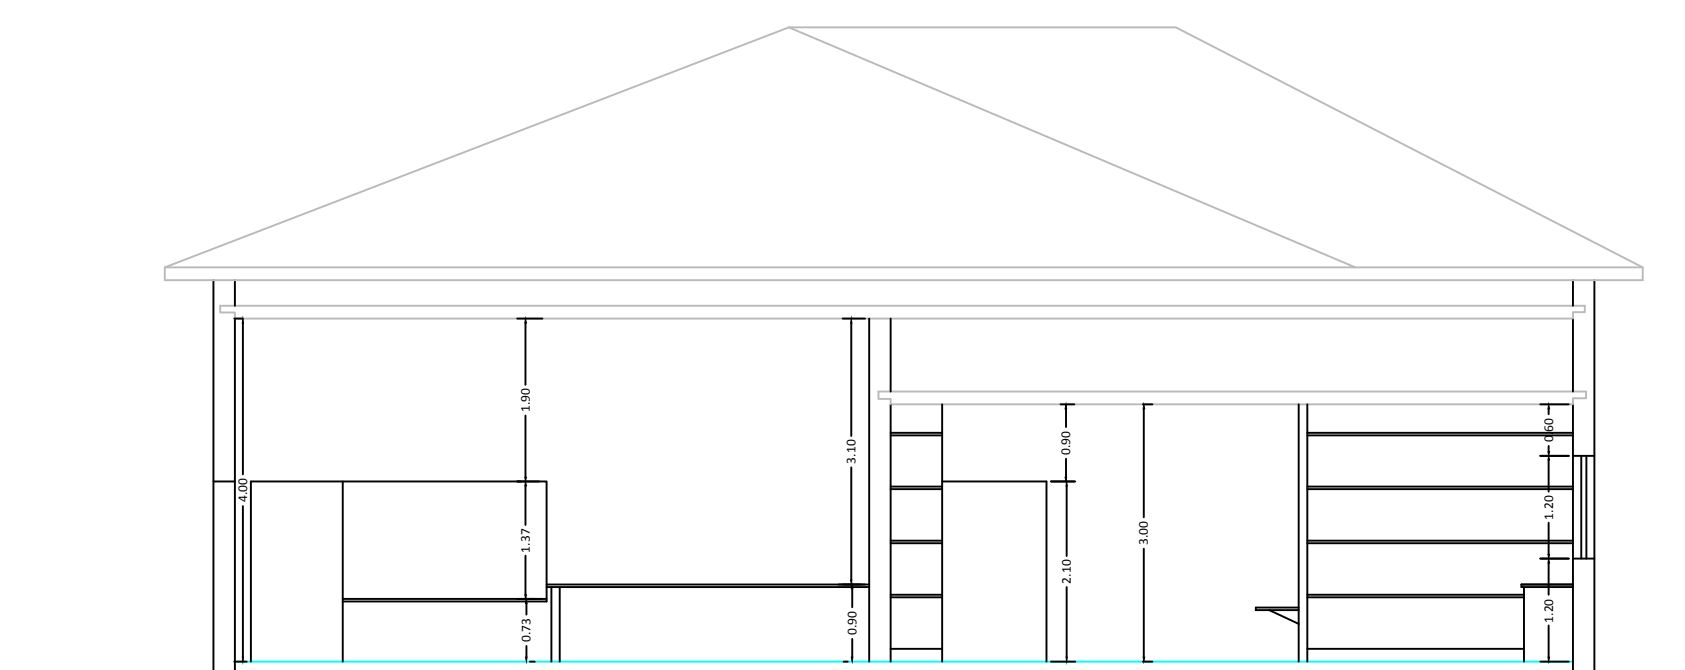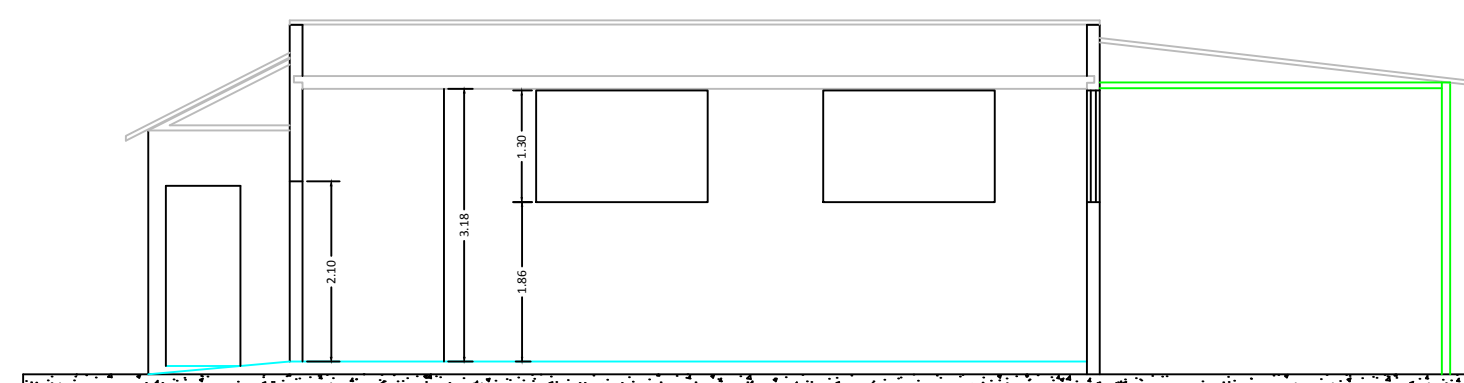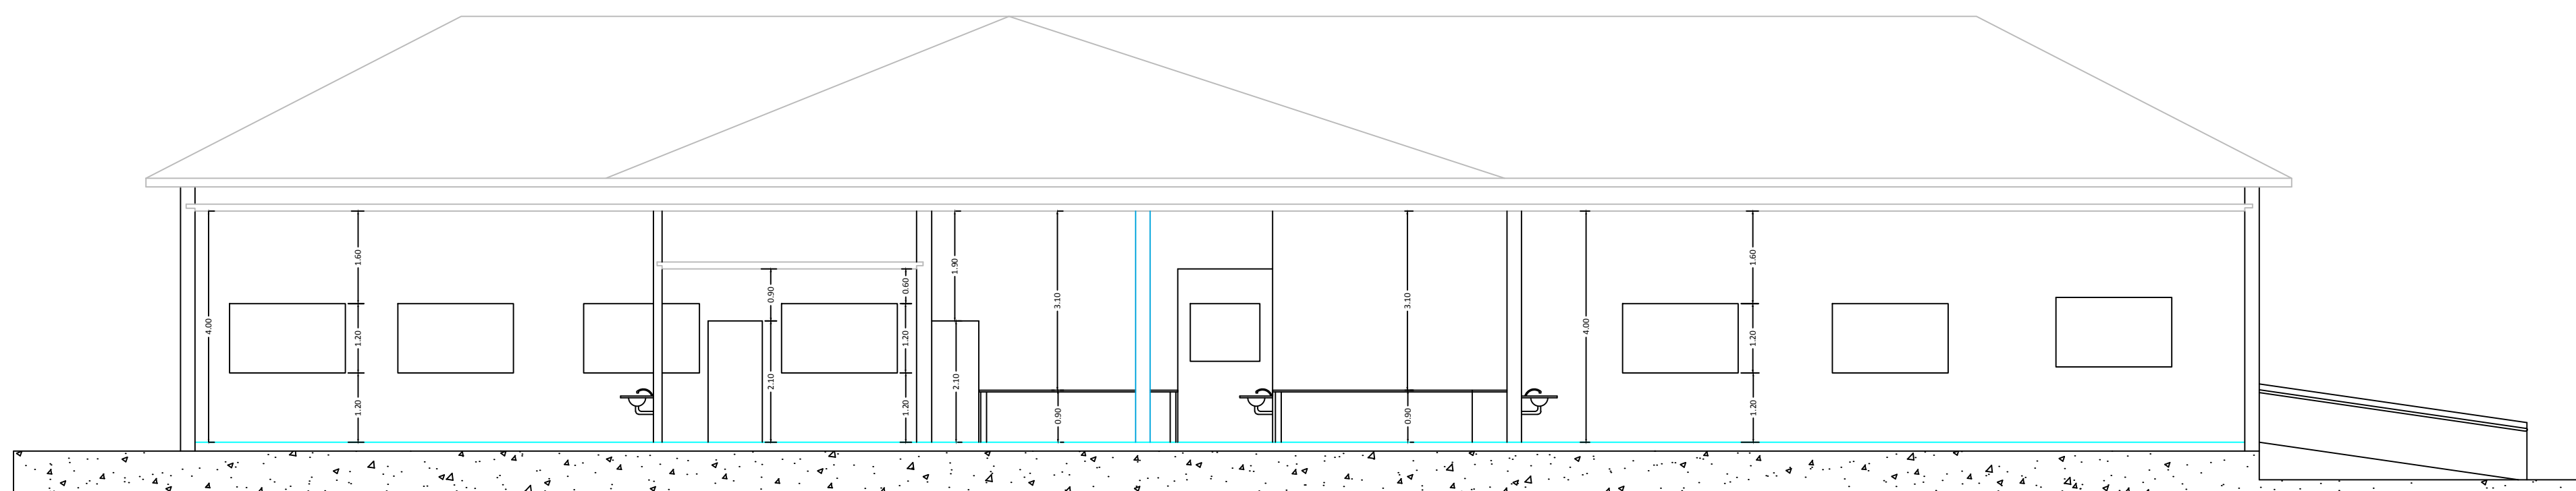

Obra: Reforma de Cozinha e Lavanderia
Proprietário: Fundação Espírita Allan Kardec


Folha 02/03

Cortes - esc. indicada

Local: Rua José Marques Garcia, 675, Q0, L0
CEP 14.401-080 - Bairro Cidade Nova - Franca - SP

Carina
Paludetto Alves
Arquiteta
16 9 9202 8582

Situação :

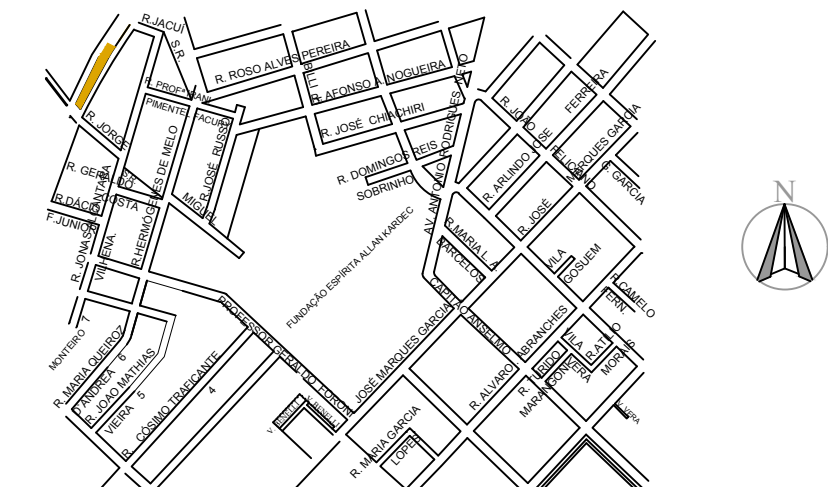

desenho: Carina Paludetto
data: 04/2019
RRT: 0000007636147
Cadastro: 01111080130101
Controle de Cadastro: 4608

Áreas	m²
Terreno	69.606,46
Construção existente	9.412,17
A reformar sem aumento de área:	
Cozinha	481,74
Lavanderia	311,79
Tota a reformar:	793,53

Declaro que a aprovação deste projeto não implica no reconhecimento por parte da PREFEITURA do direito de propriedade do terreno, e também, para fins de direito, ter ciência de que todo resíduo sólido da construção civil deverá ser encaminhado ao aterro municipal localizado à Rua Zeferino José dos Prazeres, 850- JD. Aeroporto I, conforme determina as resoluções CONAMA 307/2002 e SMA 41/2002.

CNPJ:	47.957.667/0001-40
projeto :	
CAU:A25792-3	
resp. técnica:	


Fundação Espírita Allan Kardec

Carina Paludetto Alves

aprovações:




aprovações:

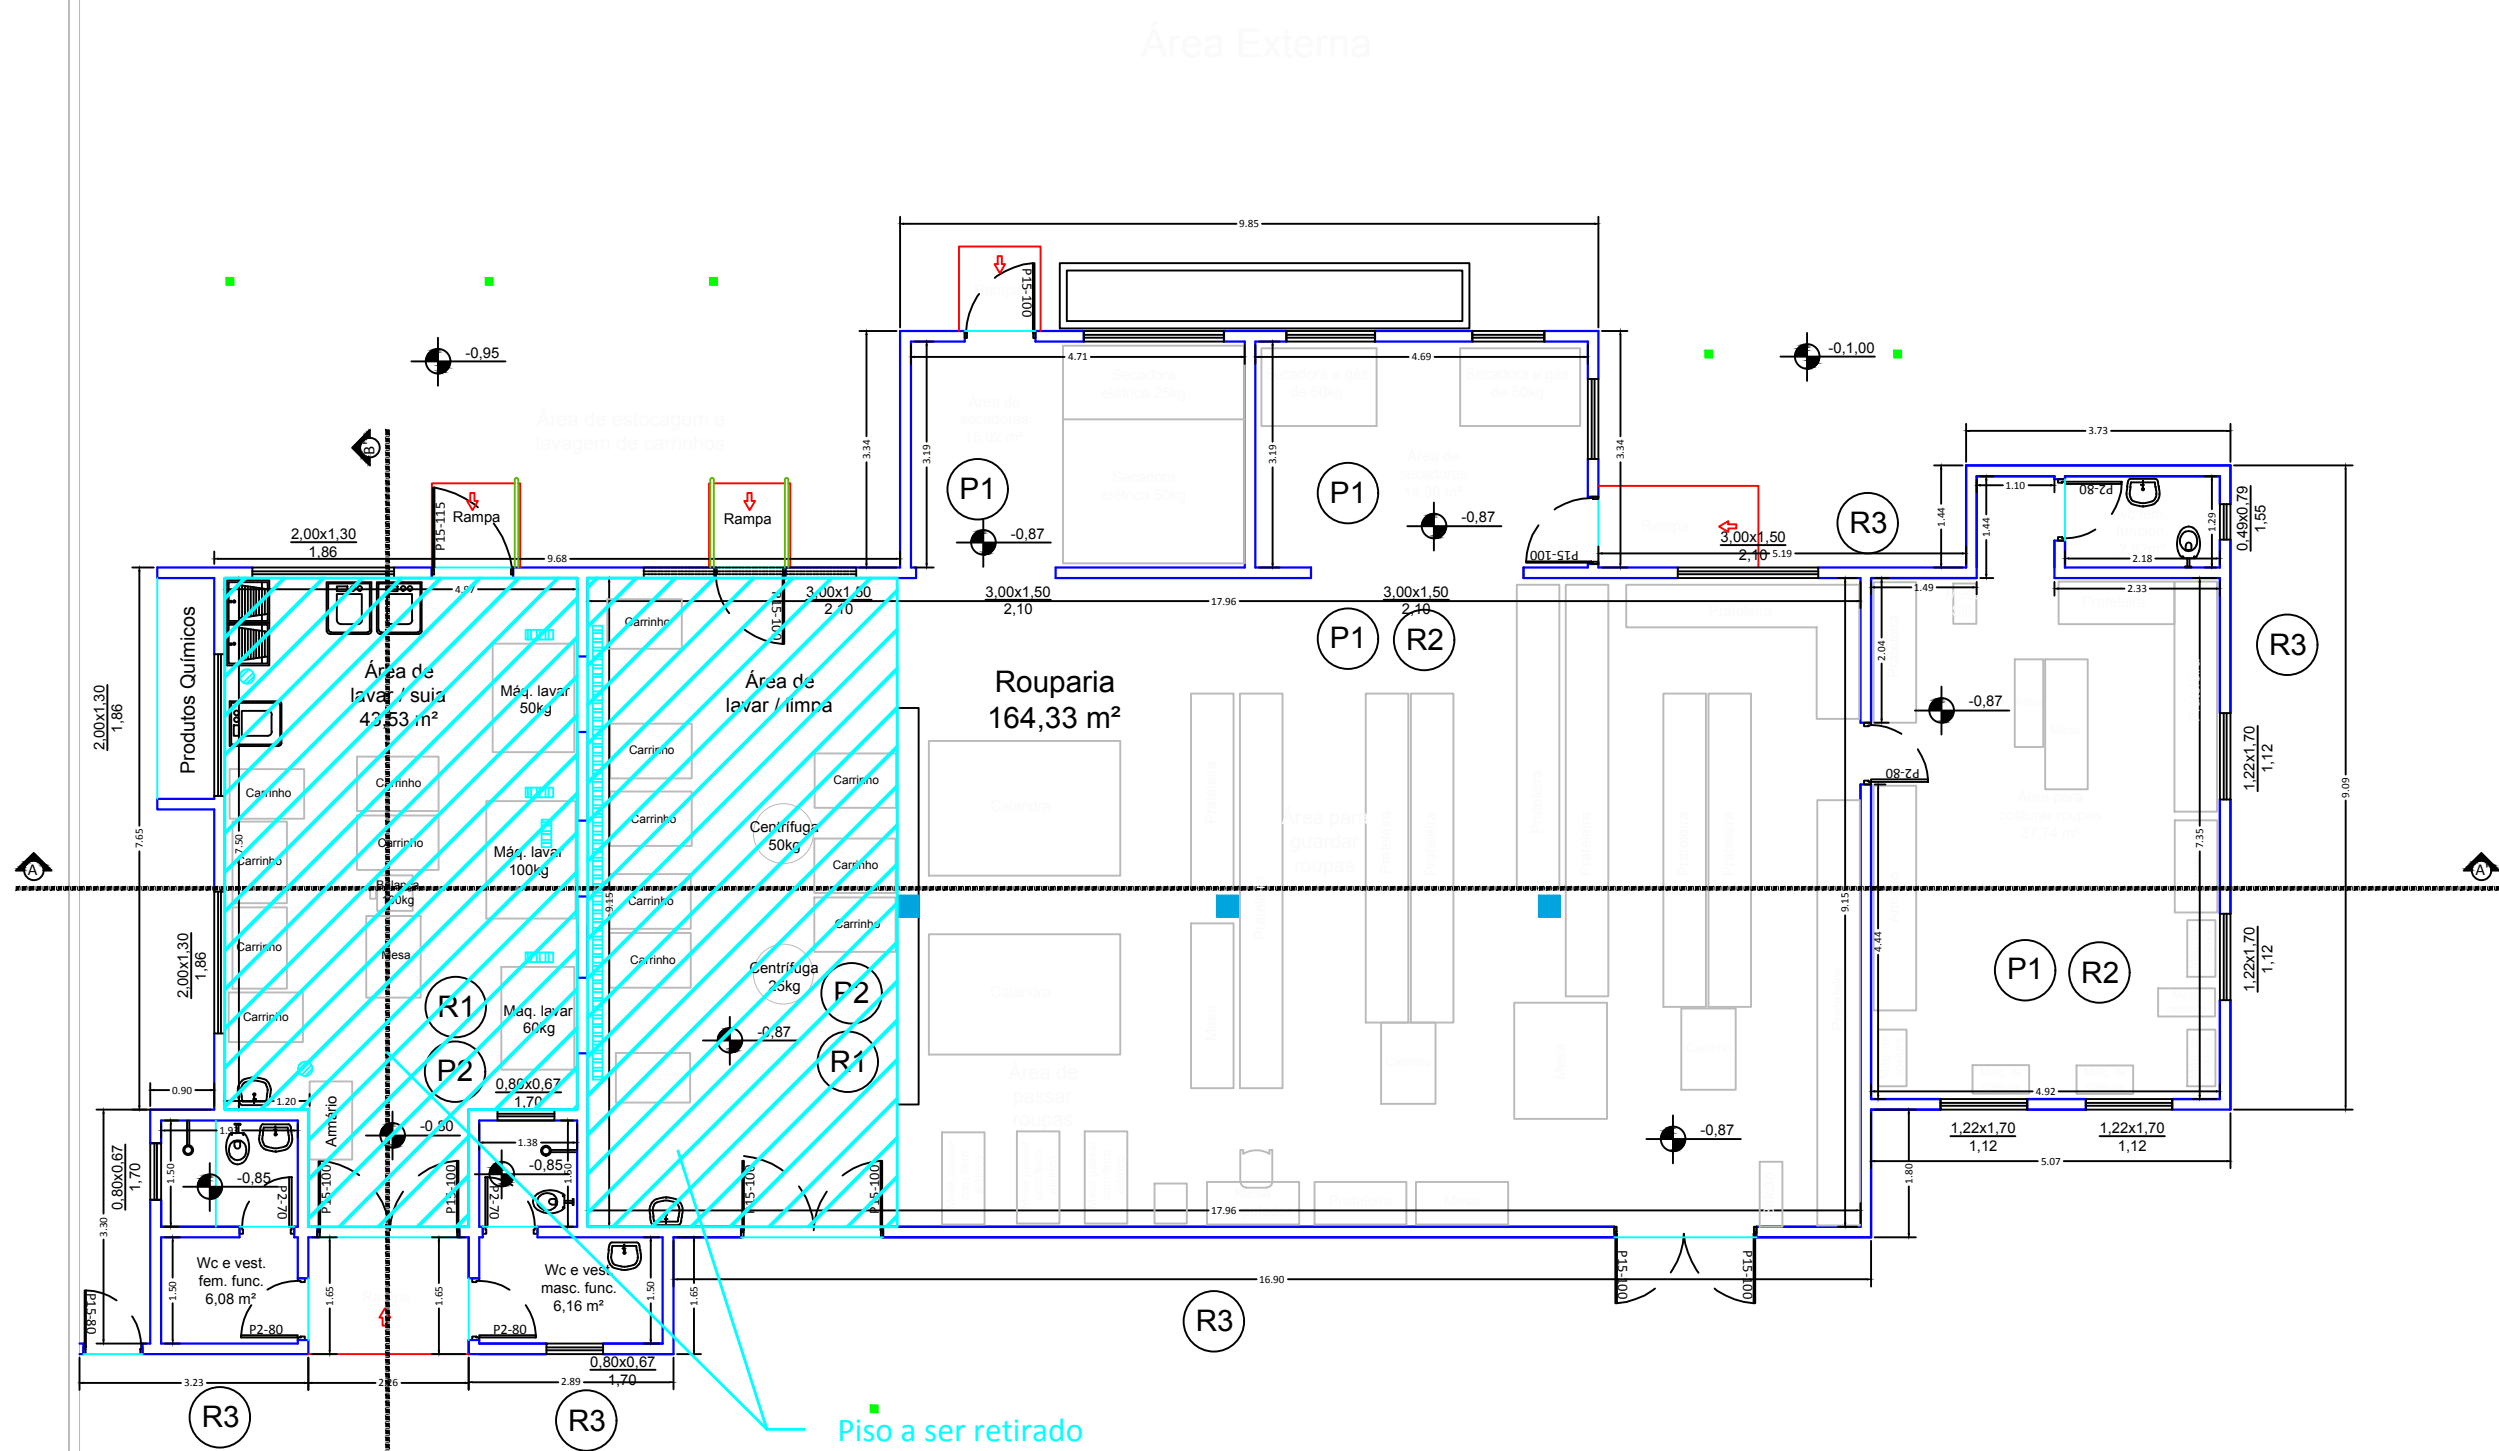


LEGENDA DE ADEQUAÇÕES	
P1	Piso a ser preservado
P2	Piso em Granilite, Marmorite ou Granitina, espessura de 8mm, com juntas de dilatação plásticas
R1	Revestimento cerâmico para paredes internas, com placa esmaltada extra, com dimensões 33x45 cm, na altura inteira das paredes
R2	Pintura com tinta látex acrílica lavável, duas demãos
R3	Pintura com tinta látex acrílica, duas demãos, em área externa
T1	Telhamento com telha metálica termoacústica

LEGENDA DE ARQUITETURA	
	ALVENARIA EXISTENTE - PERMANECER
	RAMPA
	PILAR EXISTENTE
	PILAR METÁLICO EXISTENTE
	DRYWALL VERDE

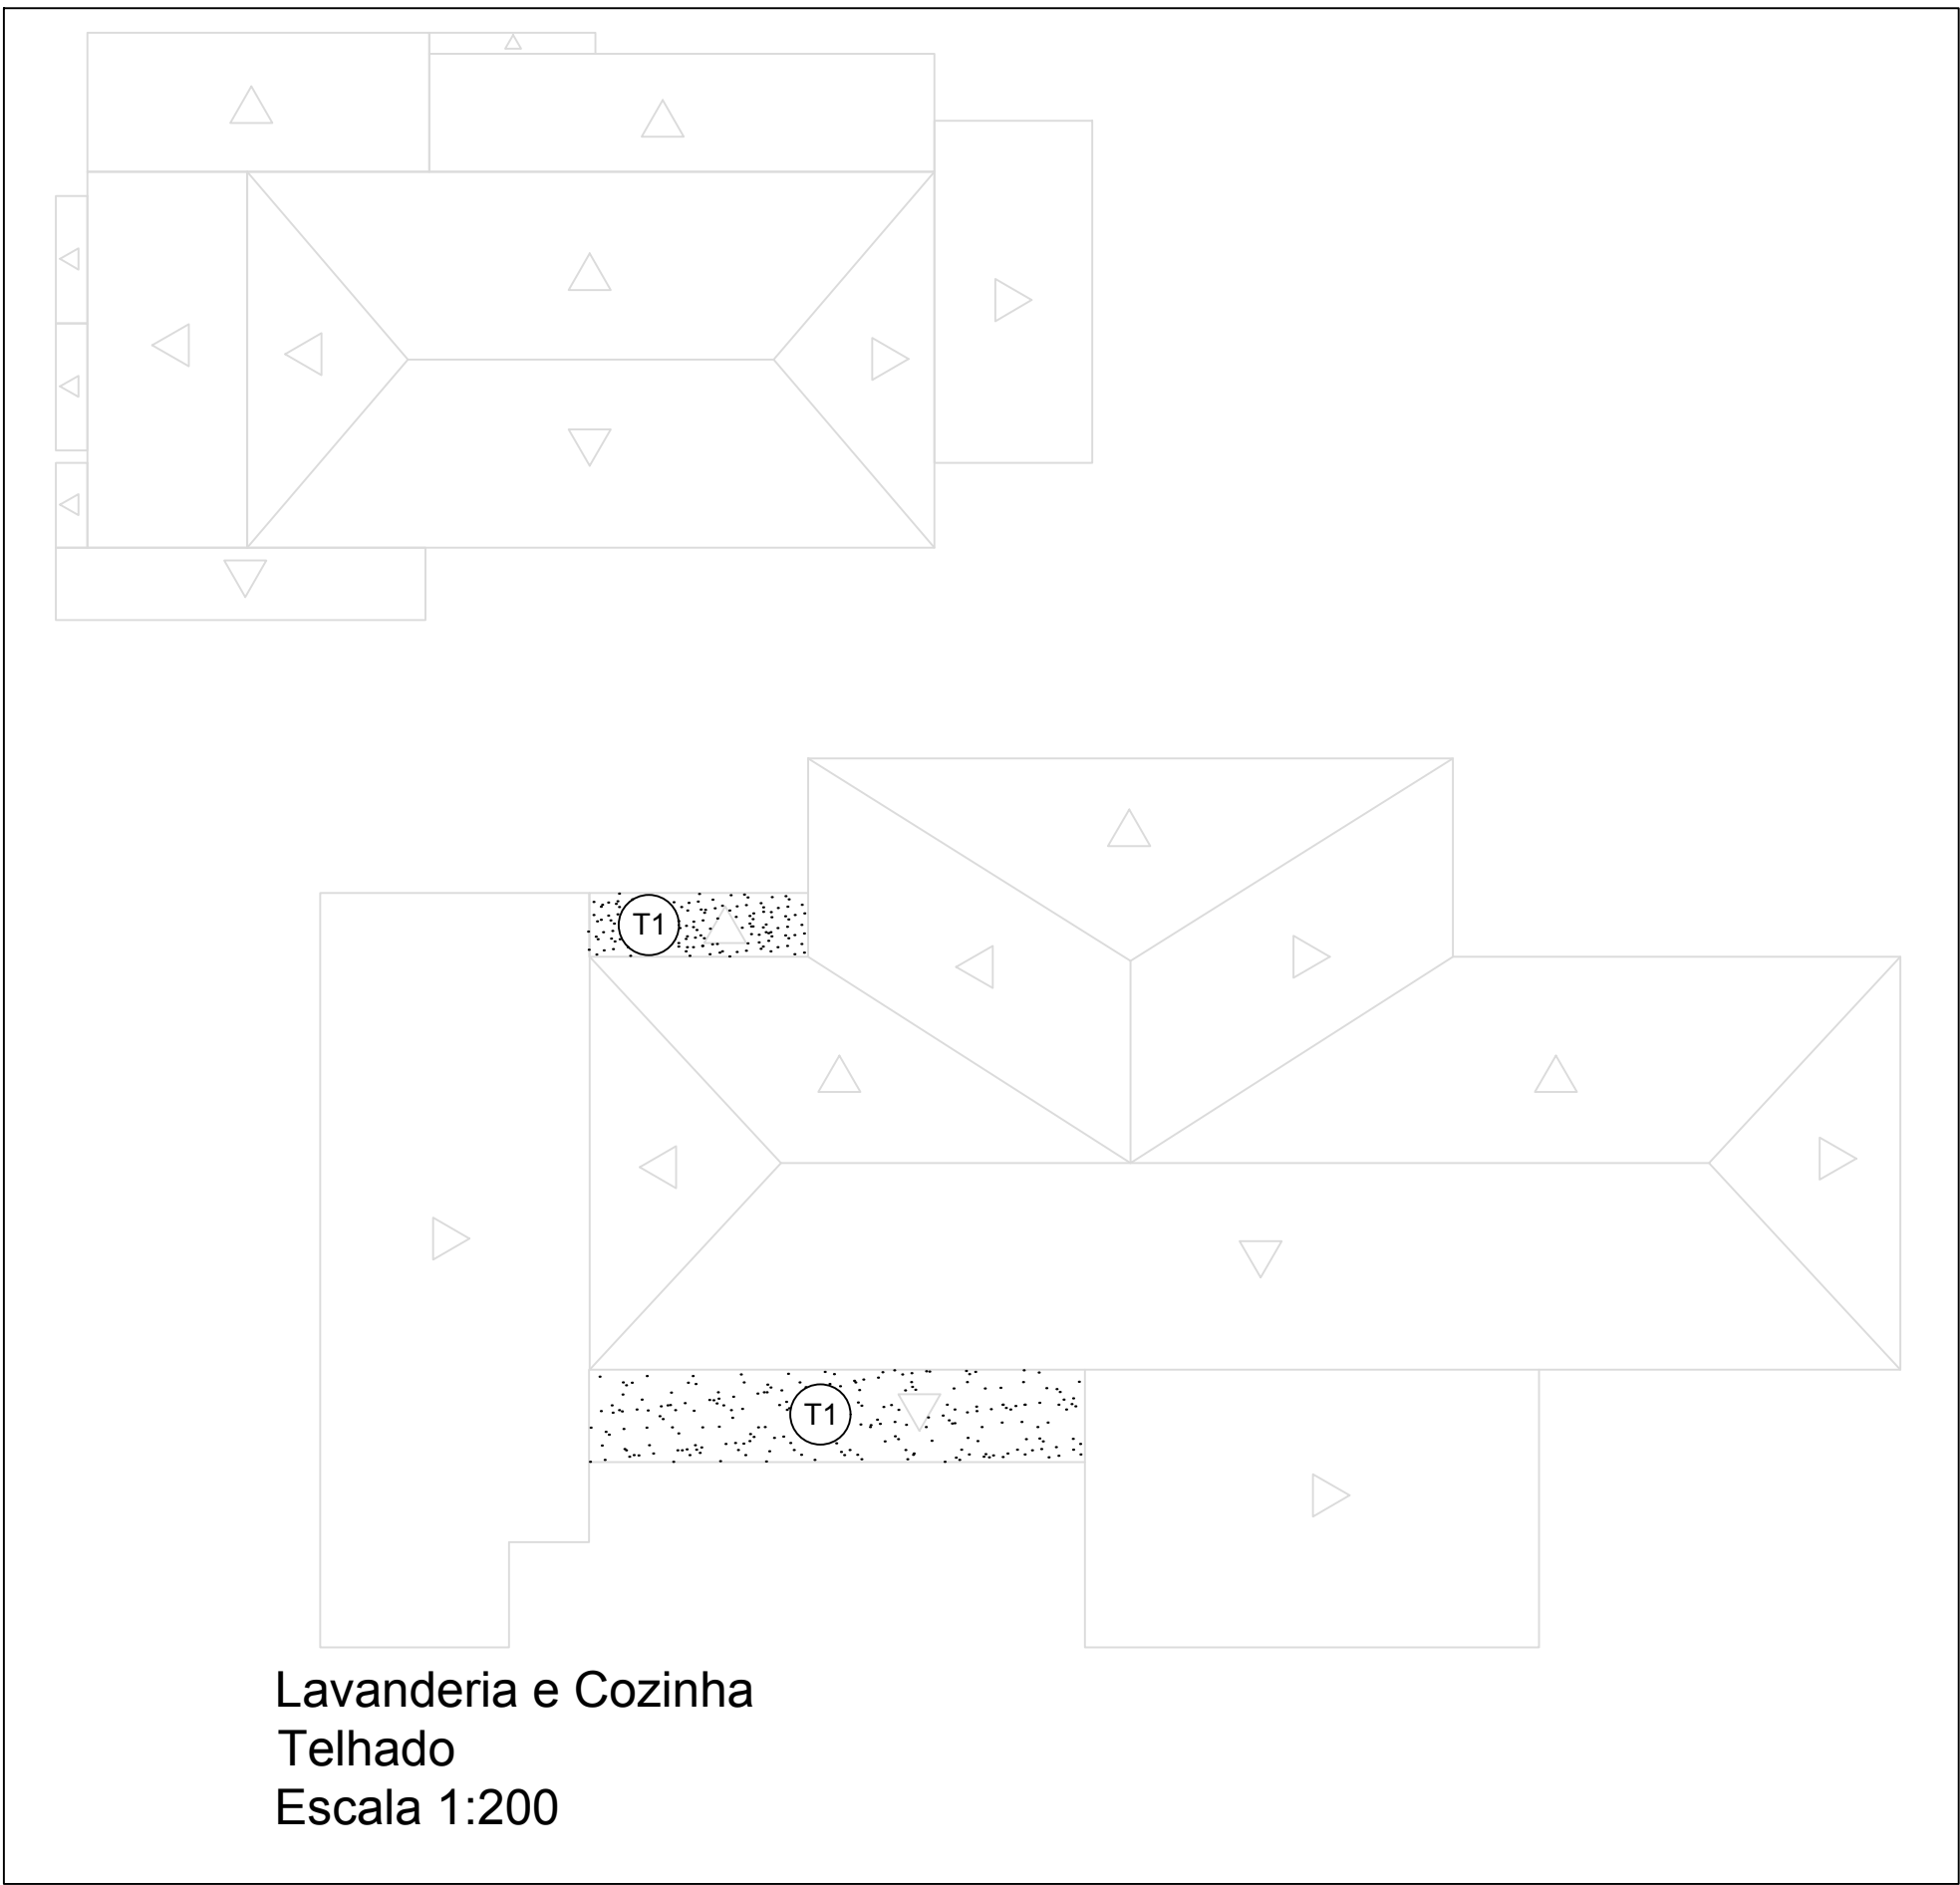

Lavanderia e Cozinha
Telhado
Escala 1:200

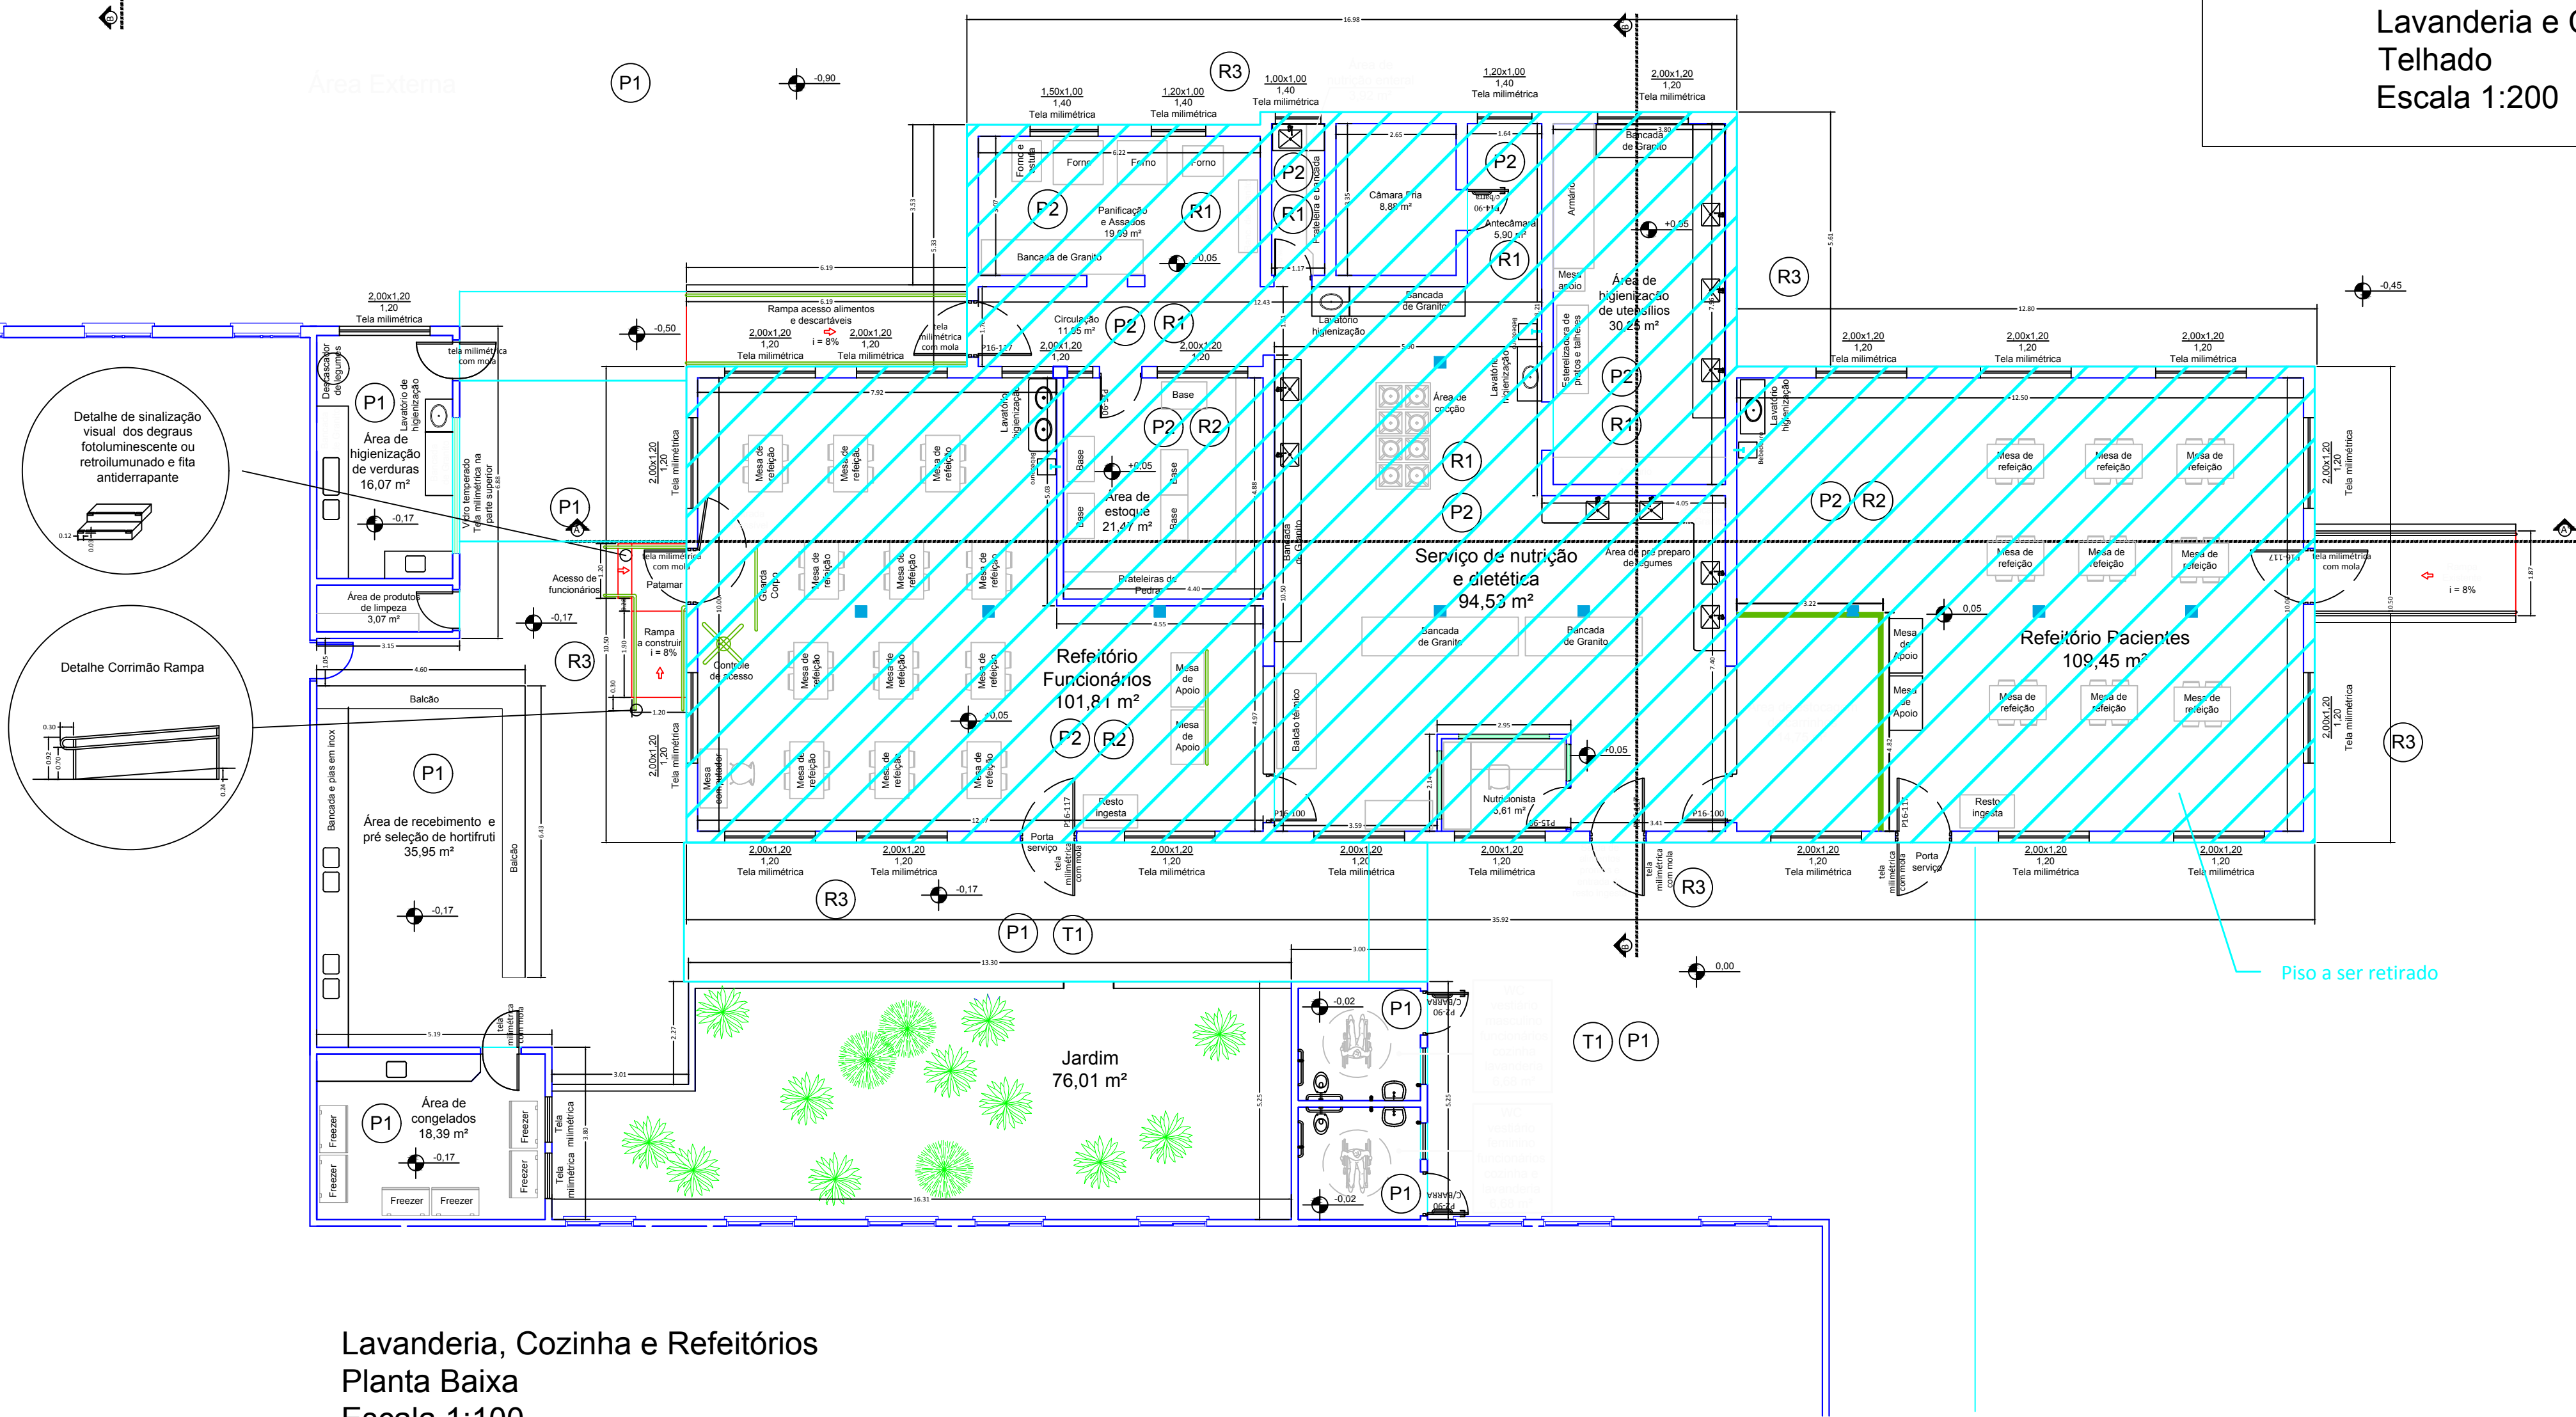


Lavanderia, Cozinha e Refeitórios
Planta Baixa
Escala 1:100

Obra: Reforma de Cozinha e Lavanderia
Proprietário: Fundação Espirita Allan Kardec

Planta baixa, detalhamento de retirada de piso - esc. indicada

Local: Rua José Marques Garcia, 675, Q0, L0
CEP 14.401-080 - Bairro Cidade Nova - Franca - SP

Situação :

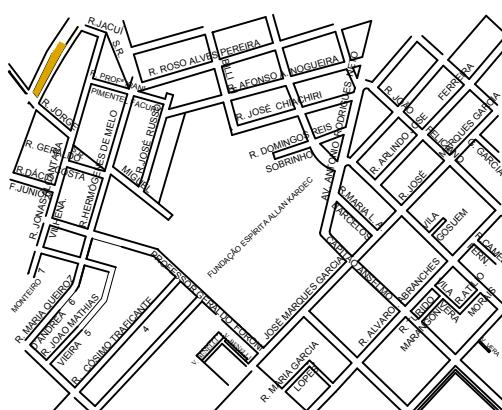

Carina
Paludetto Alves
Arquiteta
16 9 9202 8582

desenho: Carina Paludetto
data: 04/2019
RRT: 0000007636147
Cadastro: 01111080130101
Controle de Cadastro: 4608

Áreas	m²
Terreno	69.606,46
Construção existente	9.412,17
A reformar sem aumento de área:	
Cozinha e Refeitórios	481,74
Lavanderia e Rouparia	311,79
Tota a reformar:	793,53

Declaro que a aprovação deste projeto não implica no reconhecimento por parte da PREFEITURA do direito de propriedade do terreno, e também, para fins de direito, ter ciência de que todo residuo sólido da construção civil deverá ser encaminhado ao aterro municipal localizado à Rua Zefirino José dos Prazeres, 850- JD. Aeroporto I, conforme determina as resoluções CONAMA 307/2002 e SNA 41/2002.

CNPJ:
47.957.667/0001-40
projeto:
CAU-A25792-3
resp. técnica:

Fundação Espirita Allan Kardec
Carina Paludetto Alves

aprovações:

